




LEGENDA:

- Nawierzchnia syntetyczna w kolorze zielonym 488m²
- Nawierzchnia syntetyczna w kolorze jasnym zielonym 312m²
- Nawierzchnia syntetyczna w kolorze ceglastym 168m²
- Kostka brukowa w kolorze szarym 230m²
- Linie boiska do siatkówki i piłki ręcznej w kolorze białym
- Linie boiska do koszykówki w kolorze ciemnym niebieskim
- Linie boiska do tenisa w kolorze ciemnym żółtym

OPRACOWANIE

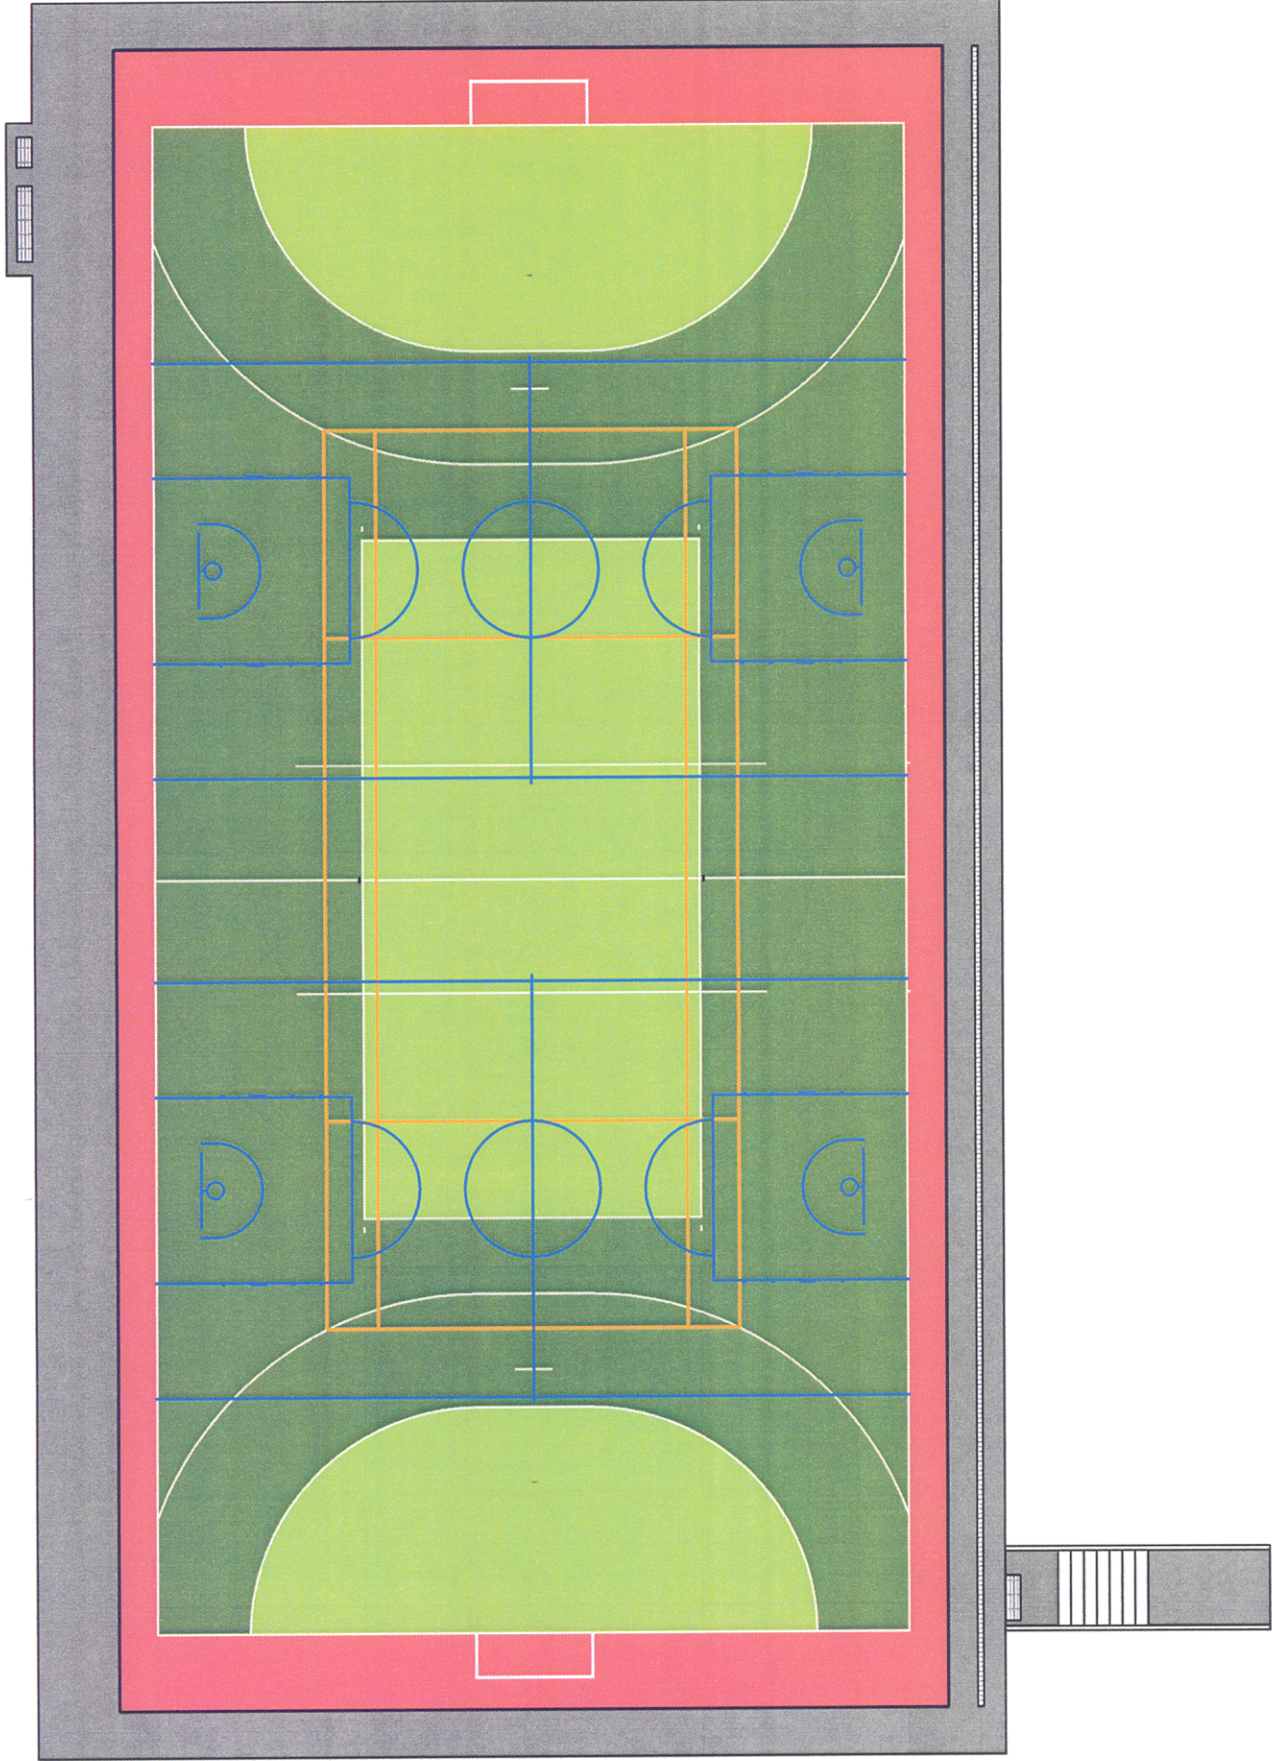

PRZEDSIĘBIORSTWO BUDOWLANO
RYSZARD BUGNO
95-035 Ozorków, ul. Słazica 7/6,
PRACOWNIA PROJEKTOWA
tel./fax: 0-42 715-33-10, 0-42 714-01-64,
0-604-488-172, 0-604-795-008,
0-696-498-251,
e-mail: budem@o2.pl

Przedsiębiorstwo "BUDOWA-PROJEKT"

95-035 Ozorków, ul. Słazica 7/6; tel. (0-42) 715-33-10, 714-01-64

OBIEKT: **BOISKO SPORTOWE W MIEJSCOWOŚCI DOMANIEW**
Domaniew 42, dz. nr ewid. 192/1, gm. Dalików

KOLORYSTYKA NAWIERZCHNI

INWESTOR:	Gmina Dalików Plac Powstańców 1, 99-205 Dalików	Skala rysunku: 1:200
		Data opracowania: Lipiec 2014
PROJEKTANT:	mgr inż. arch. Marzena Wiktorowicz upr. nr 38/R-444/LOOIA/09	Branda:
		ARCHITEKTURA
		Faza projektu:
		PROJEKT BUDOWLANY
		Data zmiany:
		Numer rysunku: A-02